


Lotto R-7	Lotto R-7-sub1	Lotto R-7-sub2
mq. 20.370	mq. 9.937	mq. 10433
mc. 9.500	mc. 4.750	mc. 4.750
0	0	0
mq. 604	mq. 604	0
mq. 4654	mq. 2746	mq. 1908
0	0	0
mq. 5258	mq. 3350	mq. 1908

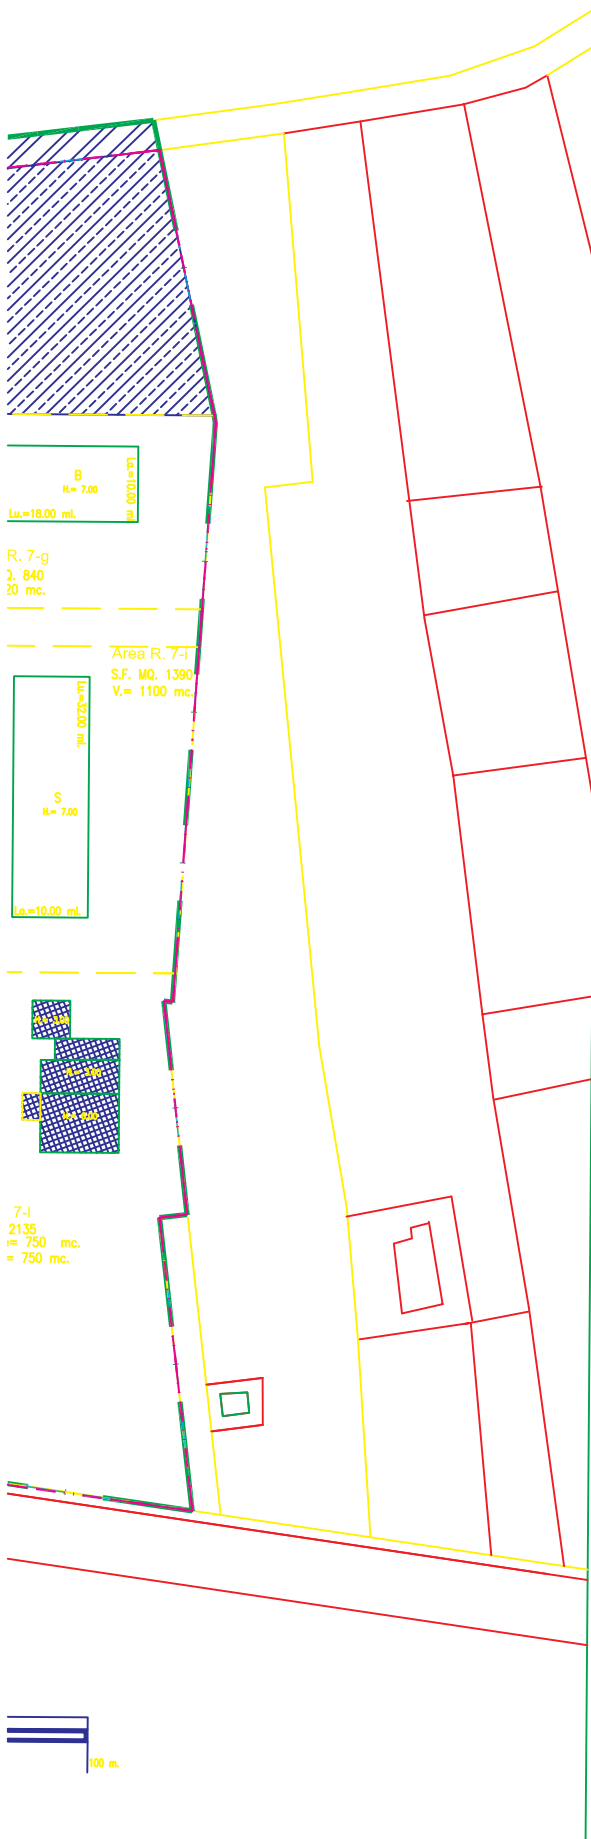

PROVINCIA DI CHIETI

COMUNE DI ORTONA

LOCALITA' TORRE MUCCHIA - SAN MARCO

PIANO PARTICOLAREGGIATO

SOTTOZONA TORRE MUCCHIA - SAN MARCO

COMMITTENTE

COMUNE DI ORTONA

PROGETTISTI

Arch. GIANLUCA BUZZELLI

Arch. NICOLA IEZZI

Via Giudea n.28, 66026 Ortona (CH)

FASE

PROGETTO DEFINITIVO

ORTONA li _____

TAVOLA 4

AGGIORNAMENTI li _____

SCALA 1:1000

AGGIORNATO ALLA DELIBERA DEL CONSIGLIO COMUNALE N° 8 DEL 30/01/2002

ELABORATO:

INDIVIDUAZIONE DELLE AREE PER LE URBANIZZAZIONI DI INTERESSE PUBBLICO
(L.R. n. 70 del 27/04/1995 art. 19, punto e,f)