


COMUNE DI ORTONA
MEDAGLIA D'ORO AL VALOR CIVILE
PROVINCIA DI CHIETI

**PROGRAMMA DI RECUPERO URBANO
DEL QUARTIERE TERRAVECCHIA**

TAVOLA N. 5	OGGETTO COMPARTI DI RISTRUTTURAZIONE URBANISTICA Piazza Risorgimento (ex chiesa di San Francesco)	SCALA 1:500
Il Sindaco	Il segretario comunale	L'Ufficio Tecnico
		Il Progettista <i>Arch. Giovanni Totaro</i> Collaboratori <i>Arch. Massimiliano Caraceni Geom. Vittorio Dragani</i>

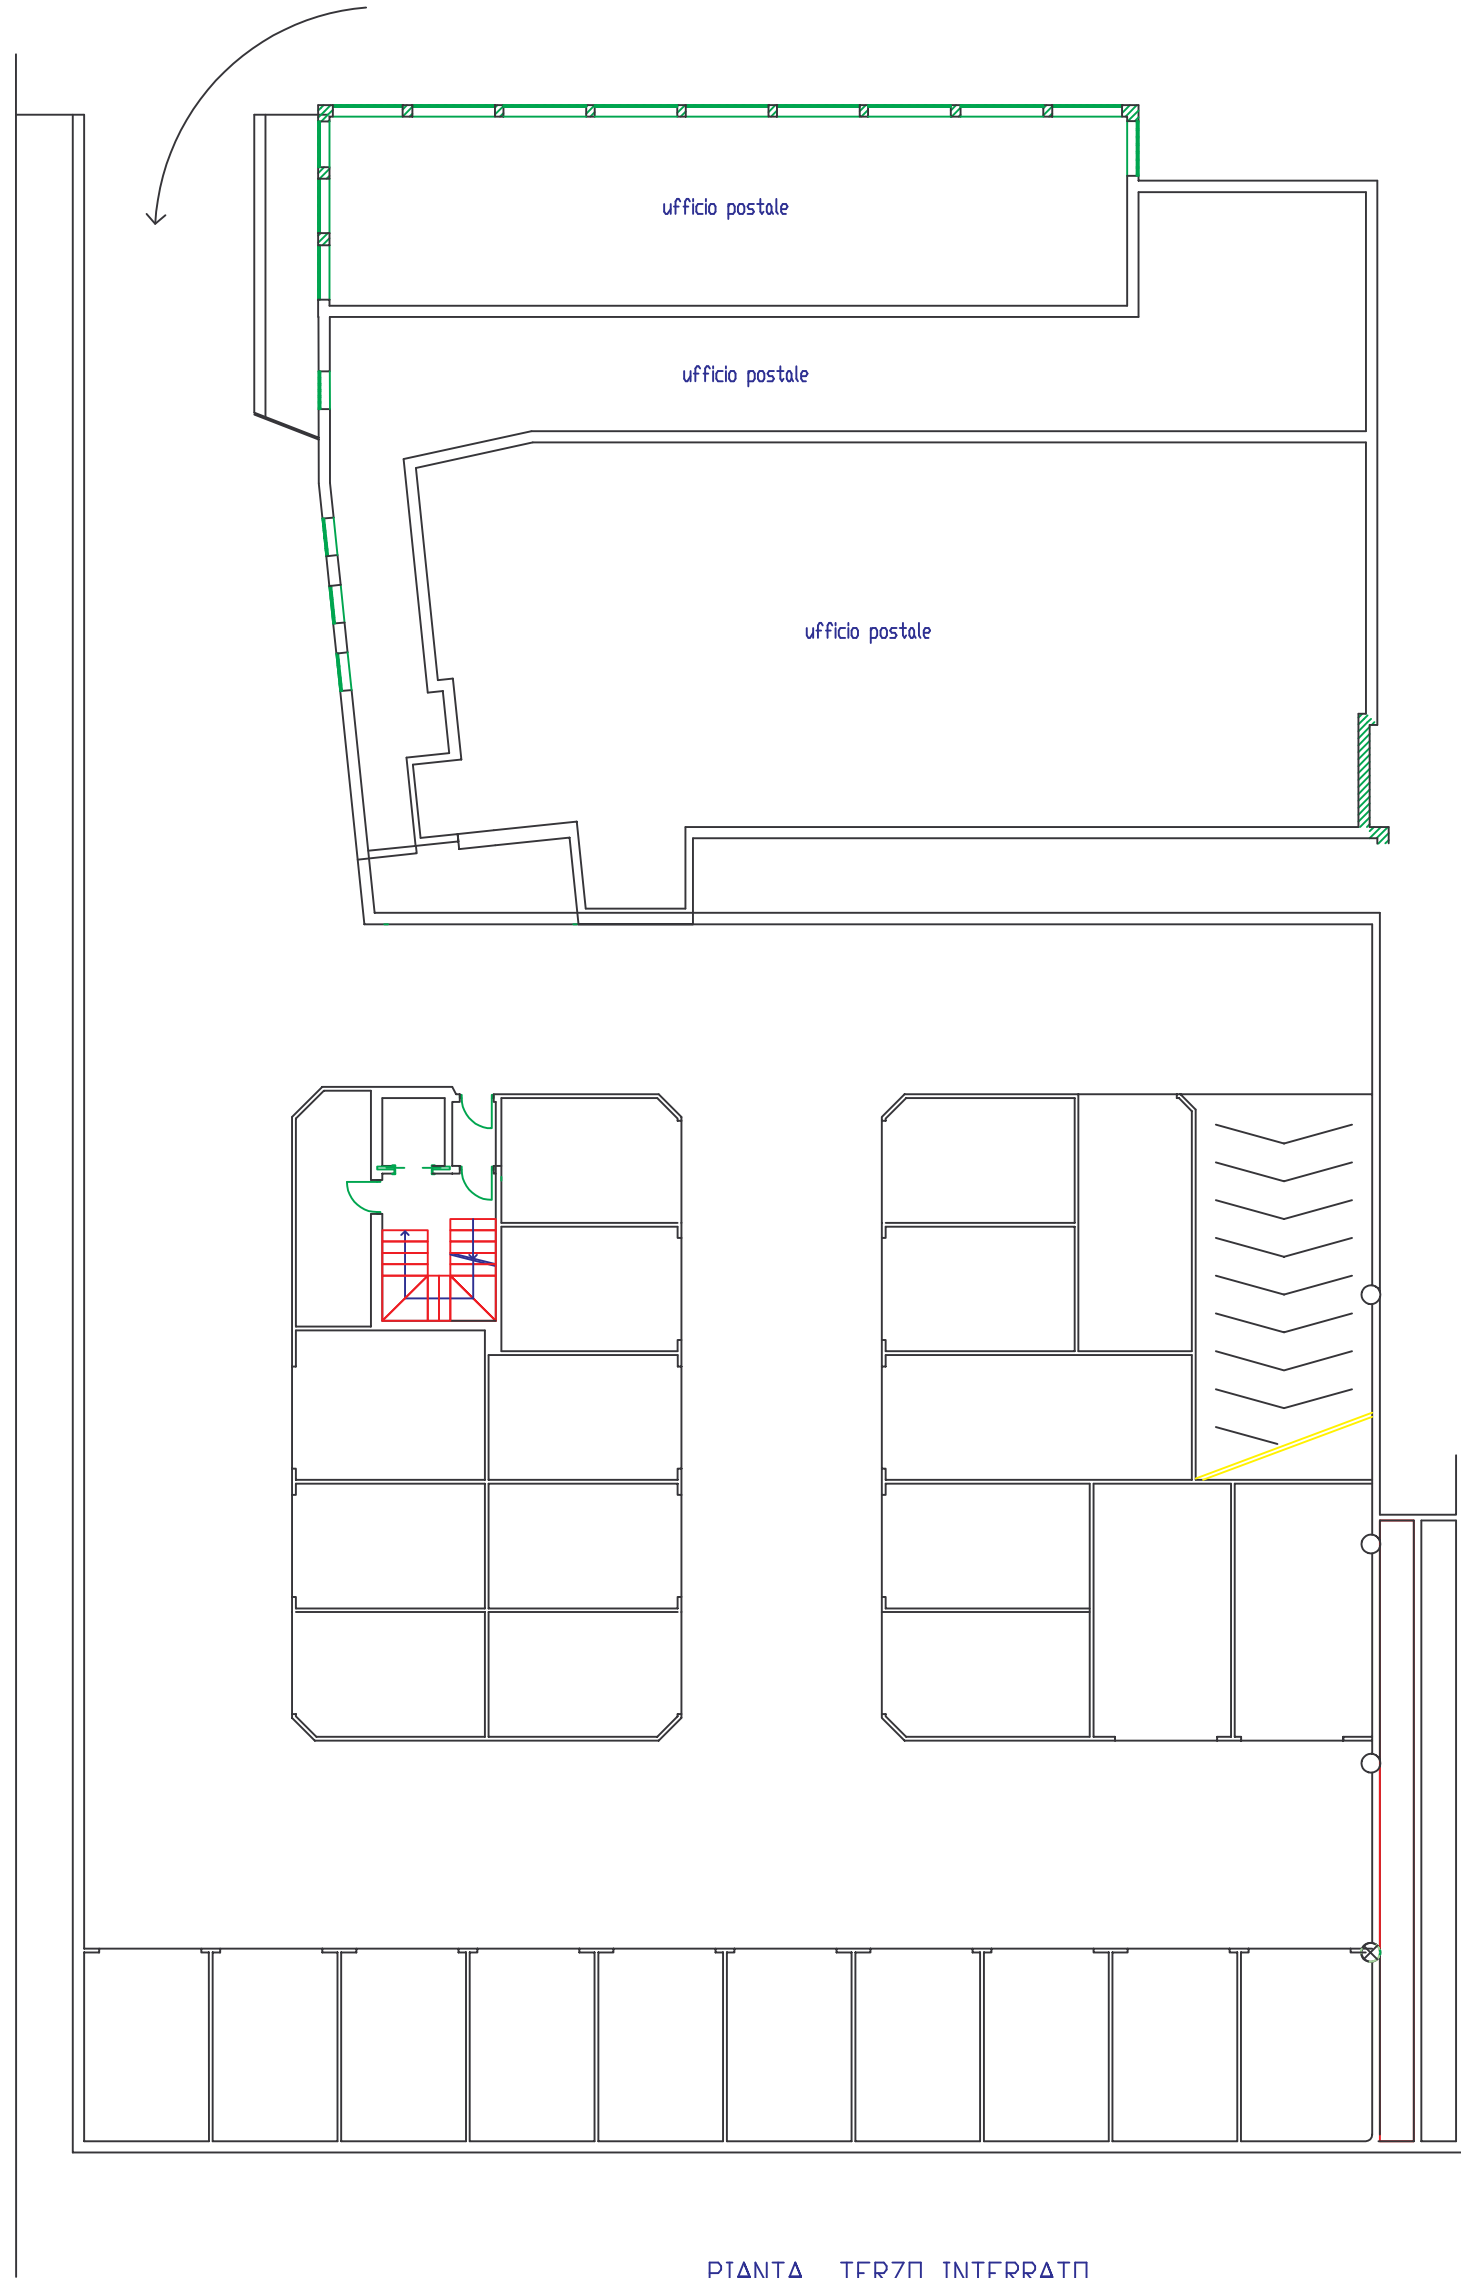

PIANTA TERZO INTERRATO