


SCHEDA IMMOBILE n° 2 - 3 - 4  
 2 - 3 - Residenze su via Marina p.lle 504 - 507 fg. 26  
 4 - Hotel del Gobbo - Mezzanotte p.lla 519 fg. 26

SCHEDA IMMOBILE n° 1  
 1 - Palazzetto In P.zza dei Caduti p.lla 480 fg. 25

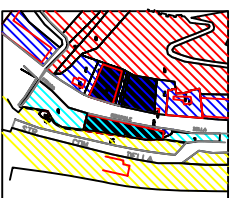


2 3 4



1

SCHEDE IMMOBILI n° 5 - 6 - 7  
 5 - Ex Mattonificio p.lle 1224 - 1908 fg. 26  
 6 - ex Officina mecc. p.la 519 fg. 26  
 7 - Deposito Carni p.la 1242 fg. 26

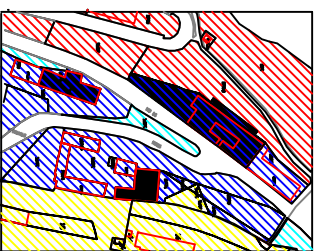


5 6 7

SCHEDA IMMOBILE n° 8  
 8 - AREA EX FORNACI p.lle 34 fg. 26 - p.la 286 fg. 33



8

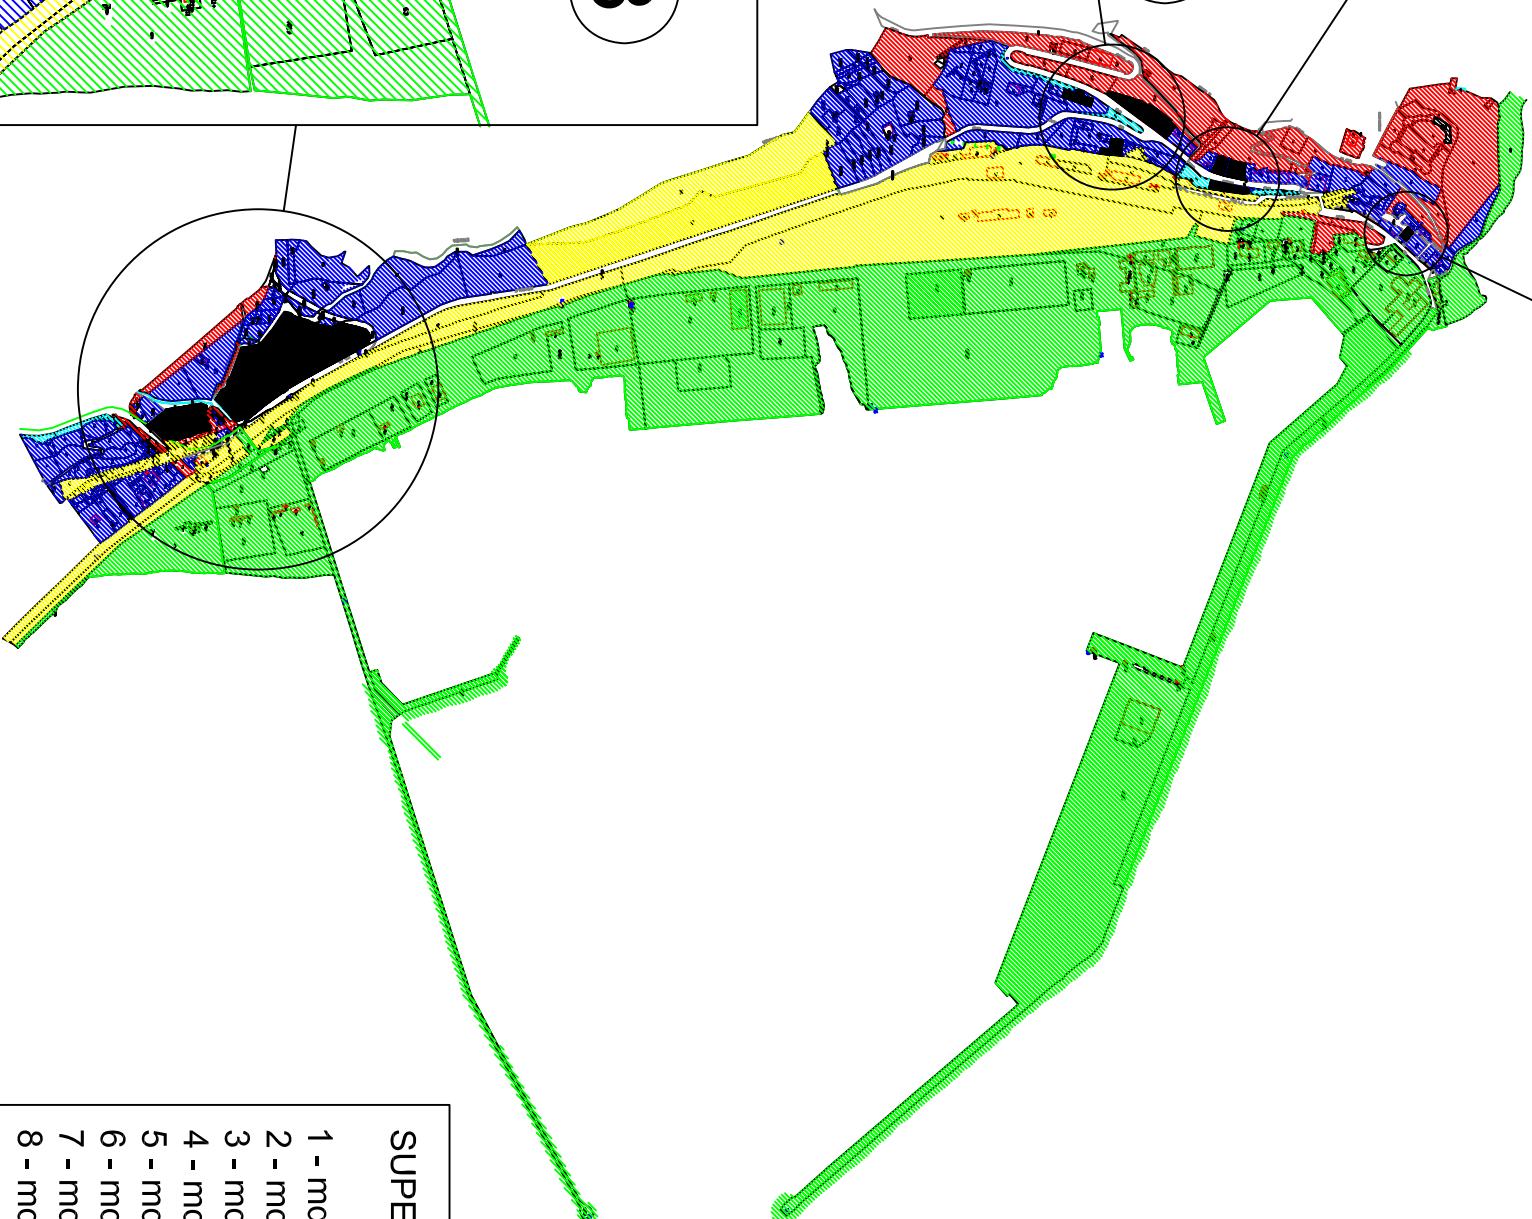

SUPERFICIE COPERTA	
1 - mq	465.00
2 - mq	428.00
3 - mq	320.00
4 - mq	454.14
5 - mq	1000.0
6 - mq	465.00
7 - mq	344.00
8 - mq	7865.0
<b>TOTALE</b>	<b>mq 11342.14</b>

# COMUNE DI ORTONA

## S.T.U.

per la Riqualificazione dell'Area Portuale

### STUDIO DI FATTIBILITA'

Del.C.C. n° 71 del 28.10.2001  
 Art. 120 DLgs n. 267/2000  
 Circ. LL.PP. n. 662/seg. 11/12/2000

## Ecospfera s.p.a.

Studi di fattibilità per l'Economia e la Riqualificazione dell'Ambiente

### A QUADRO CONOSCITIVO TECNICO

1	SISTEMA INSEDIATIVO
5	Schede Immobili - Quadro Generale

#### Repertorio

- Demanio Pubblico dello Stato ( Ramo Marina Mercantile )
- Demanio Pubblico dello Stato (Ramo Ferrovie)  
- Ferrovie dello Stato s.p.a.  
- Ferrovie dello Stato Società di Trasporti e Servizi per Azioni
- Demanio Pubblico dello Stato  
- Comune di Ortona  
- Demanio Pubblico dello Stato (Ramo Strade)
- Provincia di Chieti ( Ex A.n.a.s. )
- Privati