



SEZIONE D-D

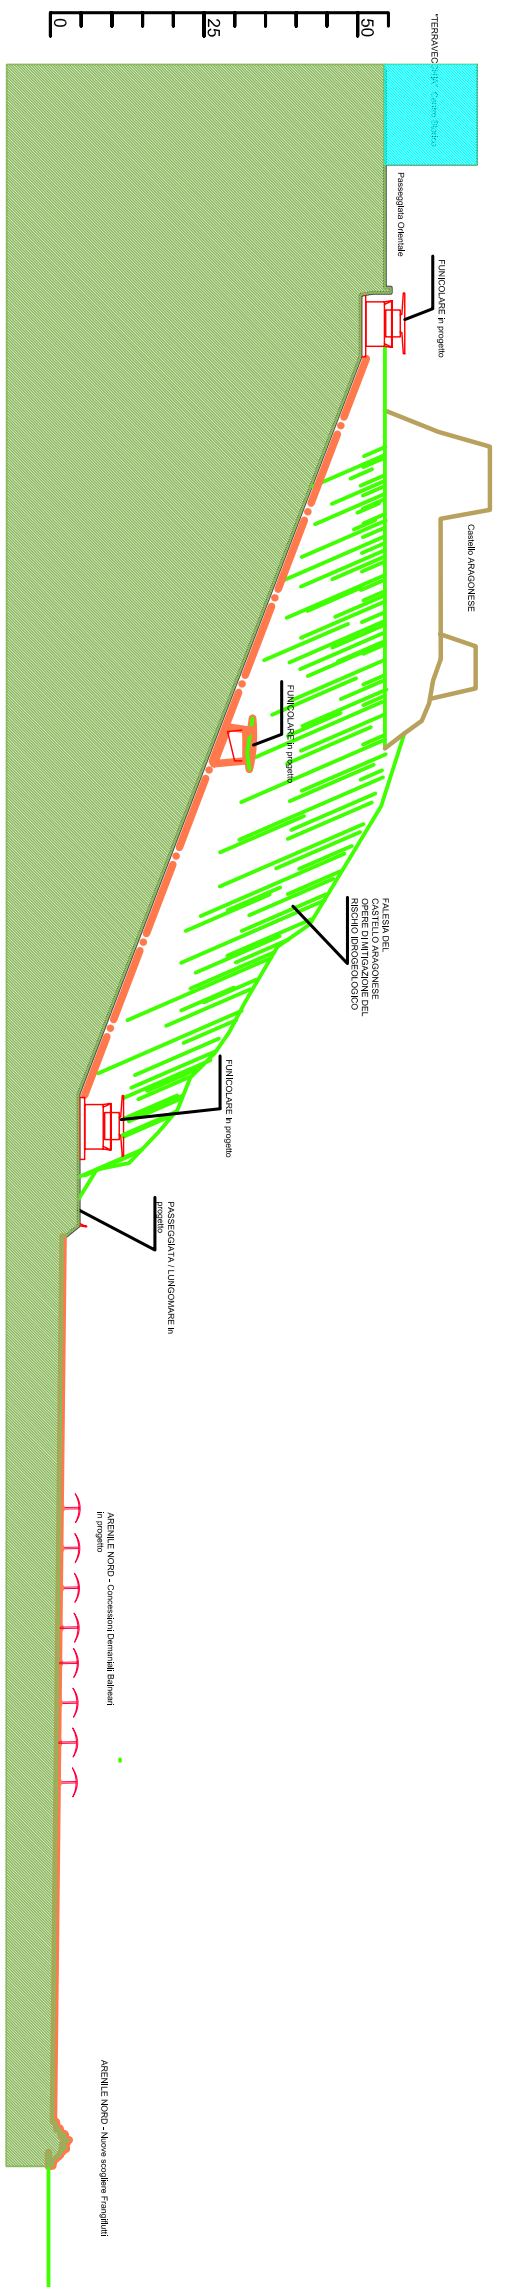

SEZIONE E-E

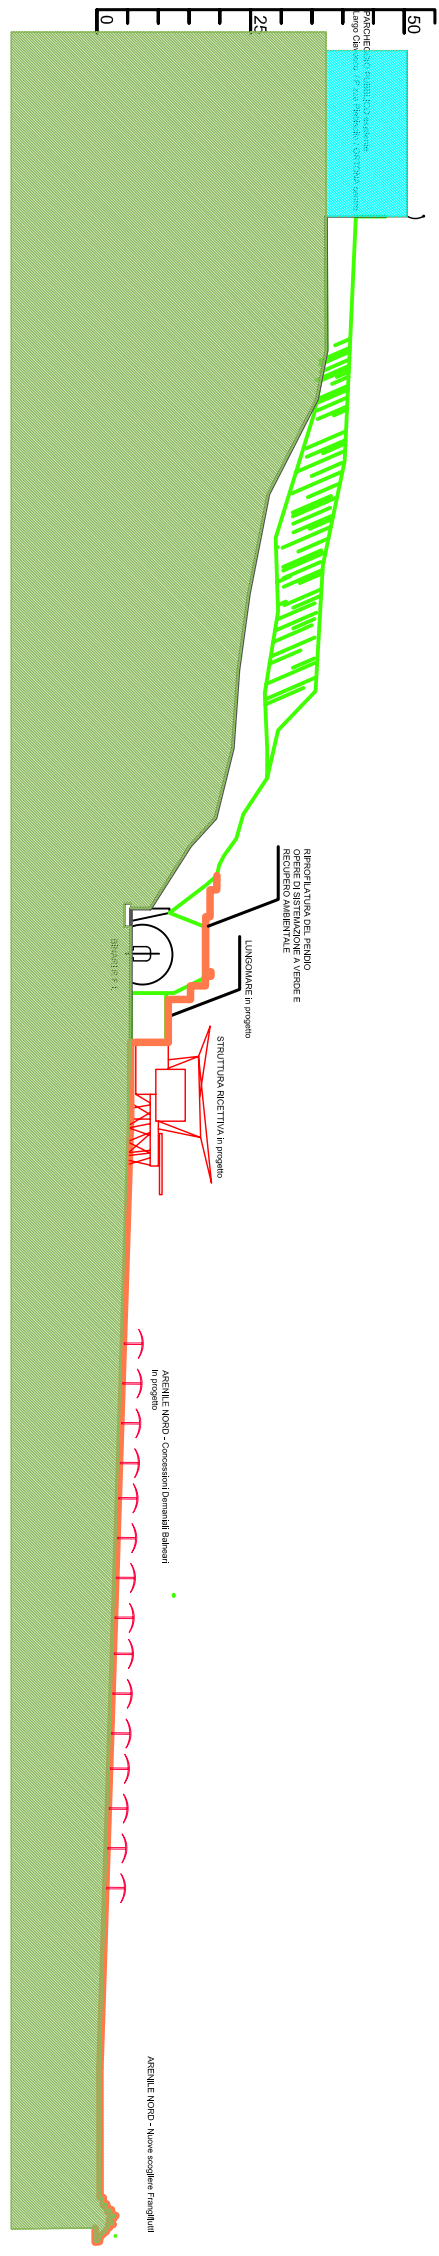

SEZIONE F-F

SEZIONI SCALA 1:500



COMUNE DI ORTONA

S.T.U.

per la Riqualificazione dell'Area Portuale

STUDIO DI FATTIBILITA'

Del. C.C. N°71 del 28.10.2001
 Art. 120 D.Lgs n. 267/2000
 Cir. LL.PP. n. 662/seg. 11/12/2000

ECO SFERA S.p.a.
 Studi di Fattibilità per l'Economia e la Riqualificazione dell'Ambiente
 Via S. Maria Maddalena, 10 - 06030 ORTONA (TR) - Tel. 0743/520700
 Email: segreteria@ecosfera.it - www.ecosfera.it

Per gli aspetti socio-economici:
 Prof. Arch. Pirella PROPERZI
 Arch. Alessandro PASQUINI
 Ing. Donato DI LORO STICO

Per gli aspetti socio-ambientali:
 Prof. Ing. Paolo DE GIROLAMO
 Prof. Ing. Alberto NOLI

Titolo 2	E	IPOTESI DI SCENARIO	Scala: 1:500
4	4	ACCESSIBILITA' E AMBIENTE URBANO	Scala:
4.7.2		SEZIONI TERRITORIALI D-E-F	1:500

	STRUTTURE IN PROGETTO
	PROFILO TERRITORIALE ESISTENTE
	STRUTTURE ESISTENTI