



COMUNE DI ORTONA

S.T.U.

per la Riqualificazione dell'Area Portuale

STUDIO DI FATTIBILITA'

Del C.C. N°71 del 28.10.2001
Art. 120 D.Lgs n. 267/2000
Circ. LL.PP. n. 662/seg. 11/12/2000



ECOSFERA S.p.A.
Studi di Fattibilità per Tecnomia e la Riqualificazione dell'Ambiente
00182 Roma Viale Castense, 8 T.EL.+39.06706081 Fax:+39.0670608400
E-mail: segreteria@ecosfera.it www.ecosfera.it

Con i contributi
Per gli aspetti tecnico-portuali:

Prof. Ing. Paolo DE GIROLAMO
Arch. Alessando PASQUINI
dot. Paolo PASQUINI
Ing. Donato DI LUDOVICO


Per gli aspetti tecnico-urbanistici:

Prof. Arch. Pierluigi PROPERZI
Arch. Alessandro PASQUINI
dot. Paolo PASQUINI
Ing. Donato DI LUDOVICO


D IPOTESI DI SCENARIO IN AMBITO PORTUALE

Fase 2
10 PORTO TURISTICO

Settembre 2005
Scala:
1:3.000

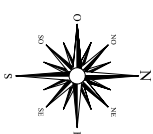

PORTO DI ORTONA

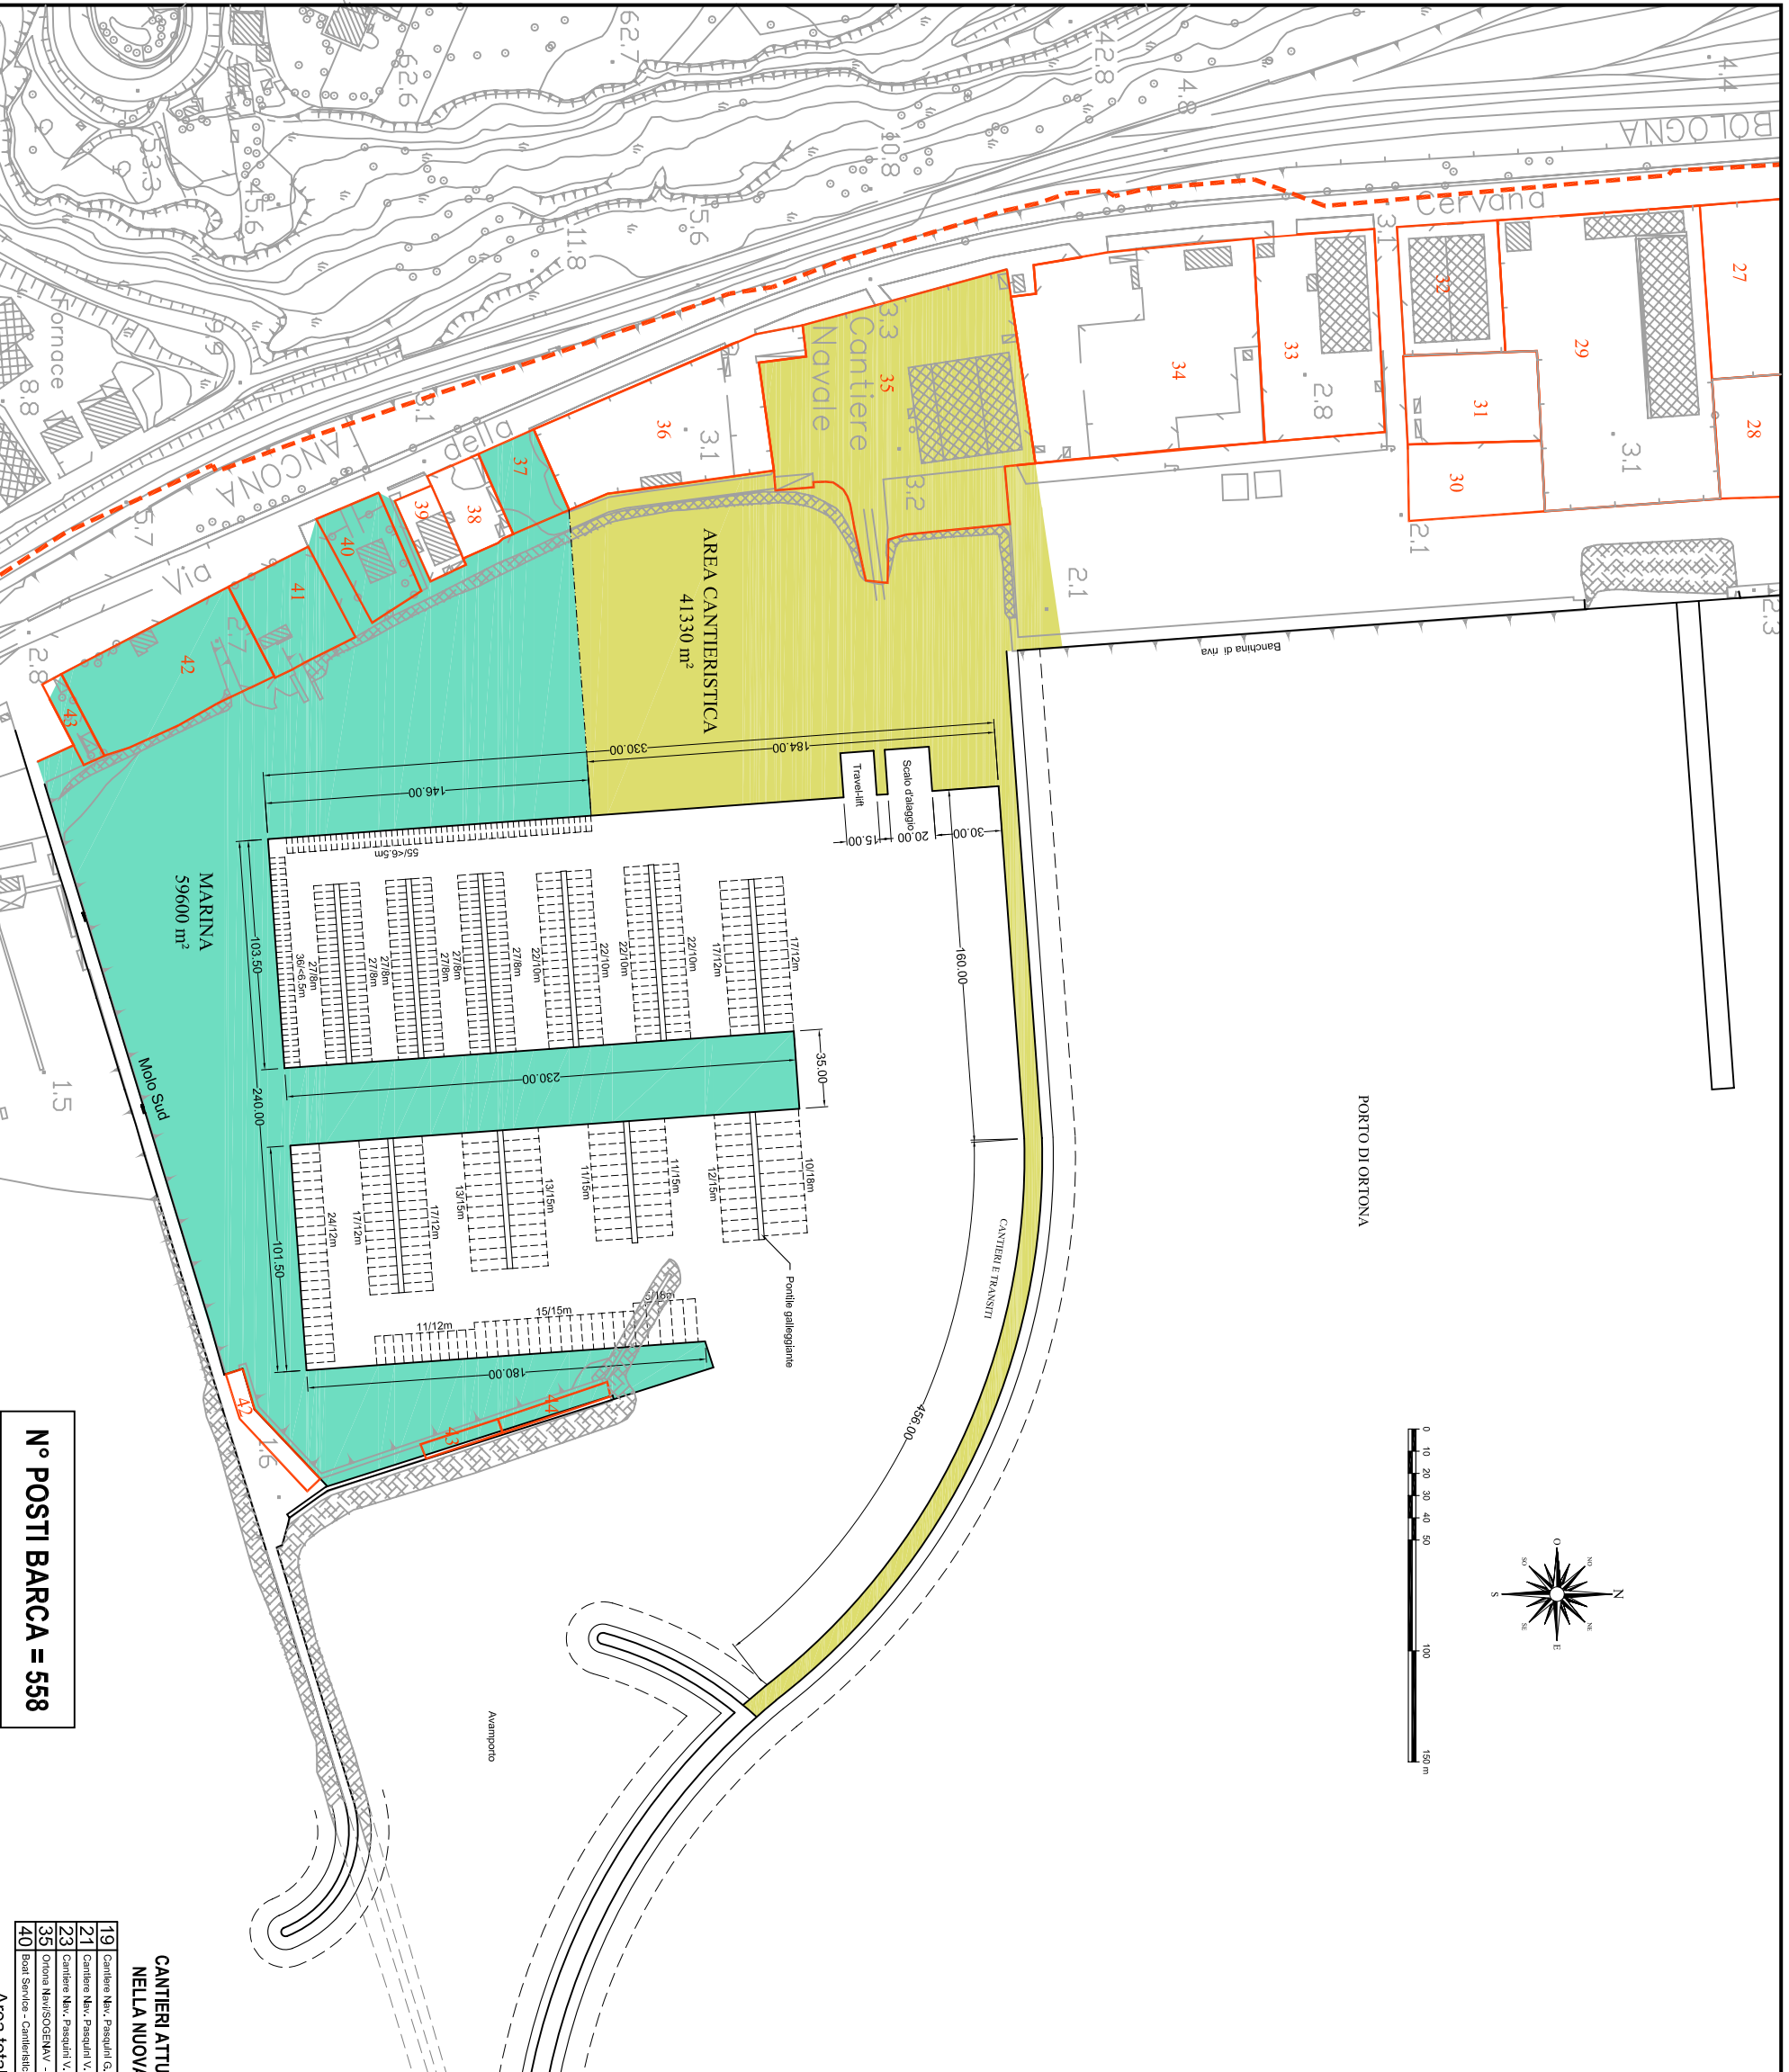

N° POSTI BARCA = 558

CANTIERI ATTUALI DA FAR CONFLUIRE NELLA NUOVA AREA CANTIERISTICA

19	Cantiere Nuv. Pasquini G. - Cantieristica navale - 975 m²
21	Cantiere Nuv. Pasquini V. - Cantieristica navale - 1281 m²
23	Cantiere Nuv. Pasquini V. - Cantieristica navale - 2.678 m²
35	Ortona Nuova/DOGEMV - Cantieristica Navale - 1.1010 m²
40	Boat Service - Cantieristica da diporto - 1.438 m²

Area totale -17.300 m²

OPERATORI NAUTICI ATTUALI DA FAR CONFLUIRE NELLA NUOVA MARINA

37	Marina di Ortora - Omaggio, rimessaggio, alleggio per diporto - 1.094 m²
41	Isola Navale Italiana - Rimessaggio, alleggio, omaggio da diporto - 1.269 m²
42	Azienda di Sogliano - Rimessaggio, alleggio, omaggio da diporto - 4.258 m²
43	Circolo Velico Ortora - Rimessaggio, alleggio, omaggio da diporto - 681 m²
44	Circolo Nautico Ortora - Rimessaggio, alleggio, omaggio da diporto - 341 m²

Area totale -8.198 m²