


SOVRAPPOSIZIONE DEL PIANO REGOLATORE VIGENTE ALLO STATO ATTUALE

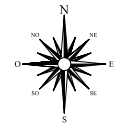

Scala 1:10.000



COMUNE DI ORTONA

S.T.U.
PER LA RIQUALIFICAZIONE DELL' AREA PORTUALE


STUDIO DI FATTIBILITA'

Del.C.C. n° 71 del 28.10.2001
Art. 120 D.Lgs n. 267/2000
Circ. LL.PP. n. 662/segr. 11/12/2000

Titolo elaborato :
SOVRAPPOSIZIONE DEL PIANO REGOLATORE VIGENTE ALLO STATO ATTUALE

Scala: 1:10.000


Progettisti:
Prof. Ing. Paolo DE GIROLAMO
Prof. Ing. Alberto NOLI

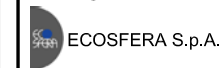

Rif. Dis.	Data	Rev.	DESCRIZIONE	Disegnato:	Verificato:	Approvato:
	21/3/2005					

Dimensioni foglio:

NOTA:
RILIEVI BATIMETRICI ESEGUITI DALL' ARTA ABRUZZO
RILIEVO BATIMETRICO FUORI DAL PORTO: 22 marzo 2004 e 15/16 aprile 2004
RILIEVO BATIMETRICO ALL'INTERNO DEL PORTO: 12 giugno 2003

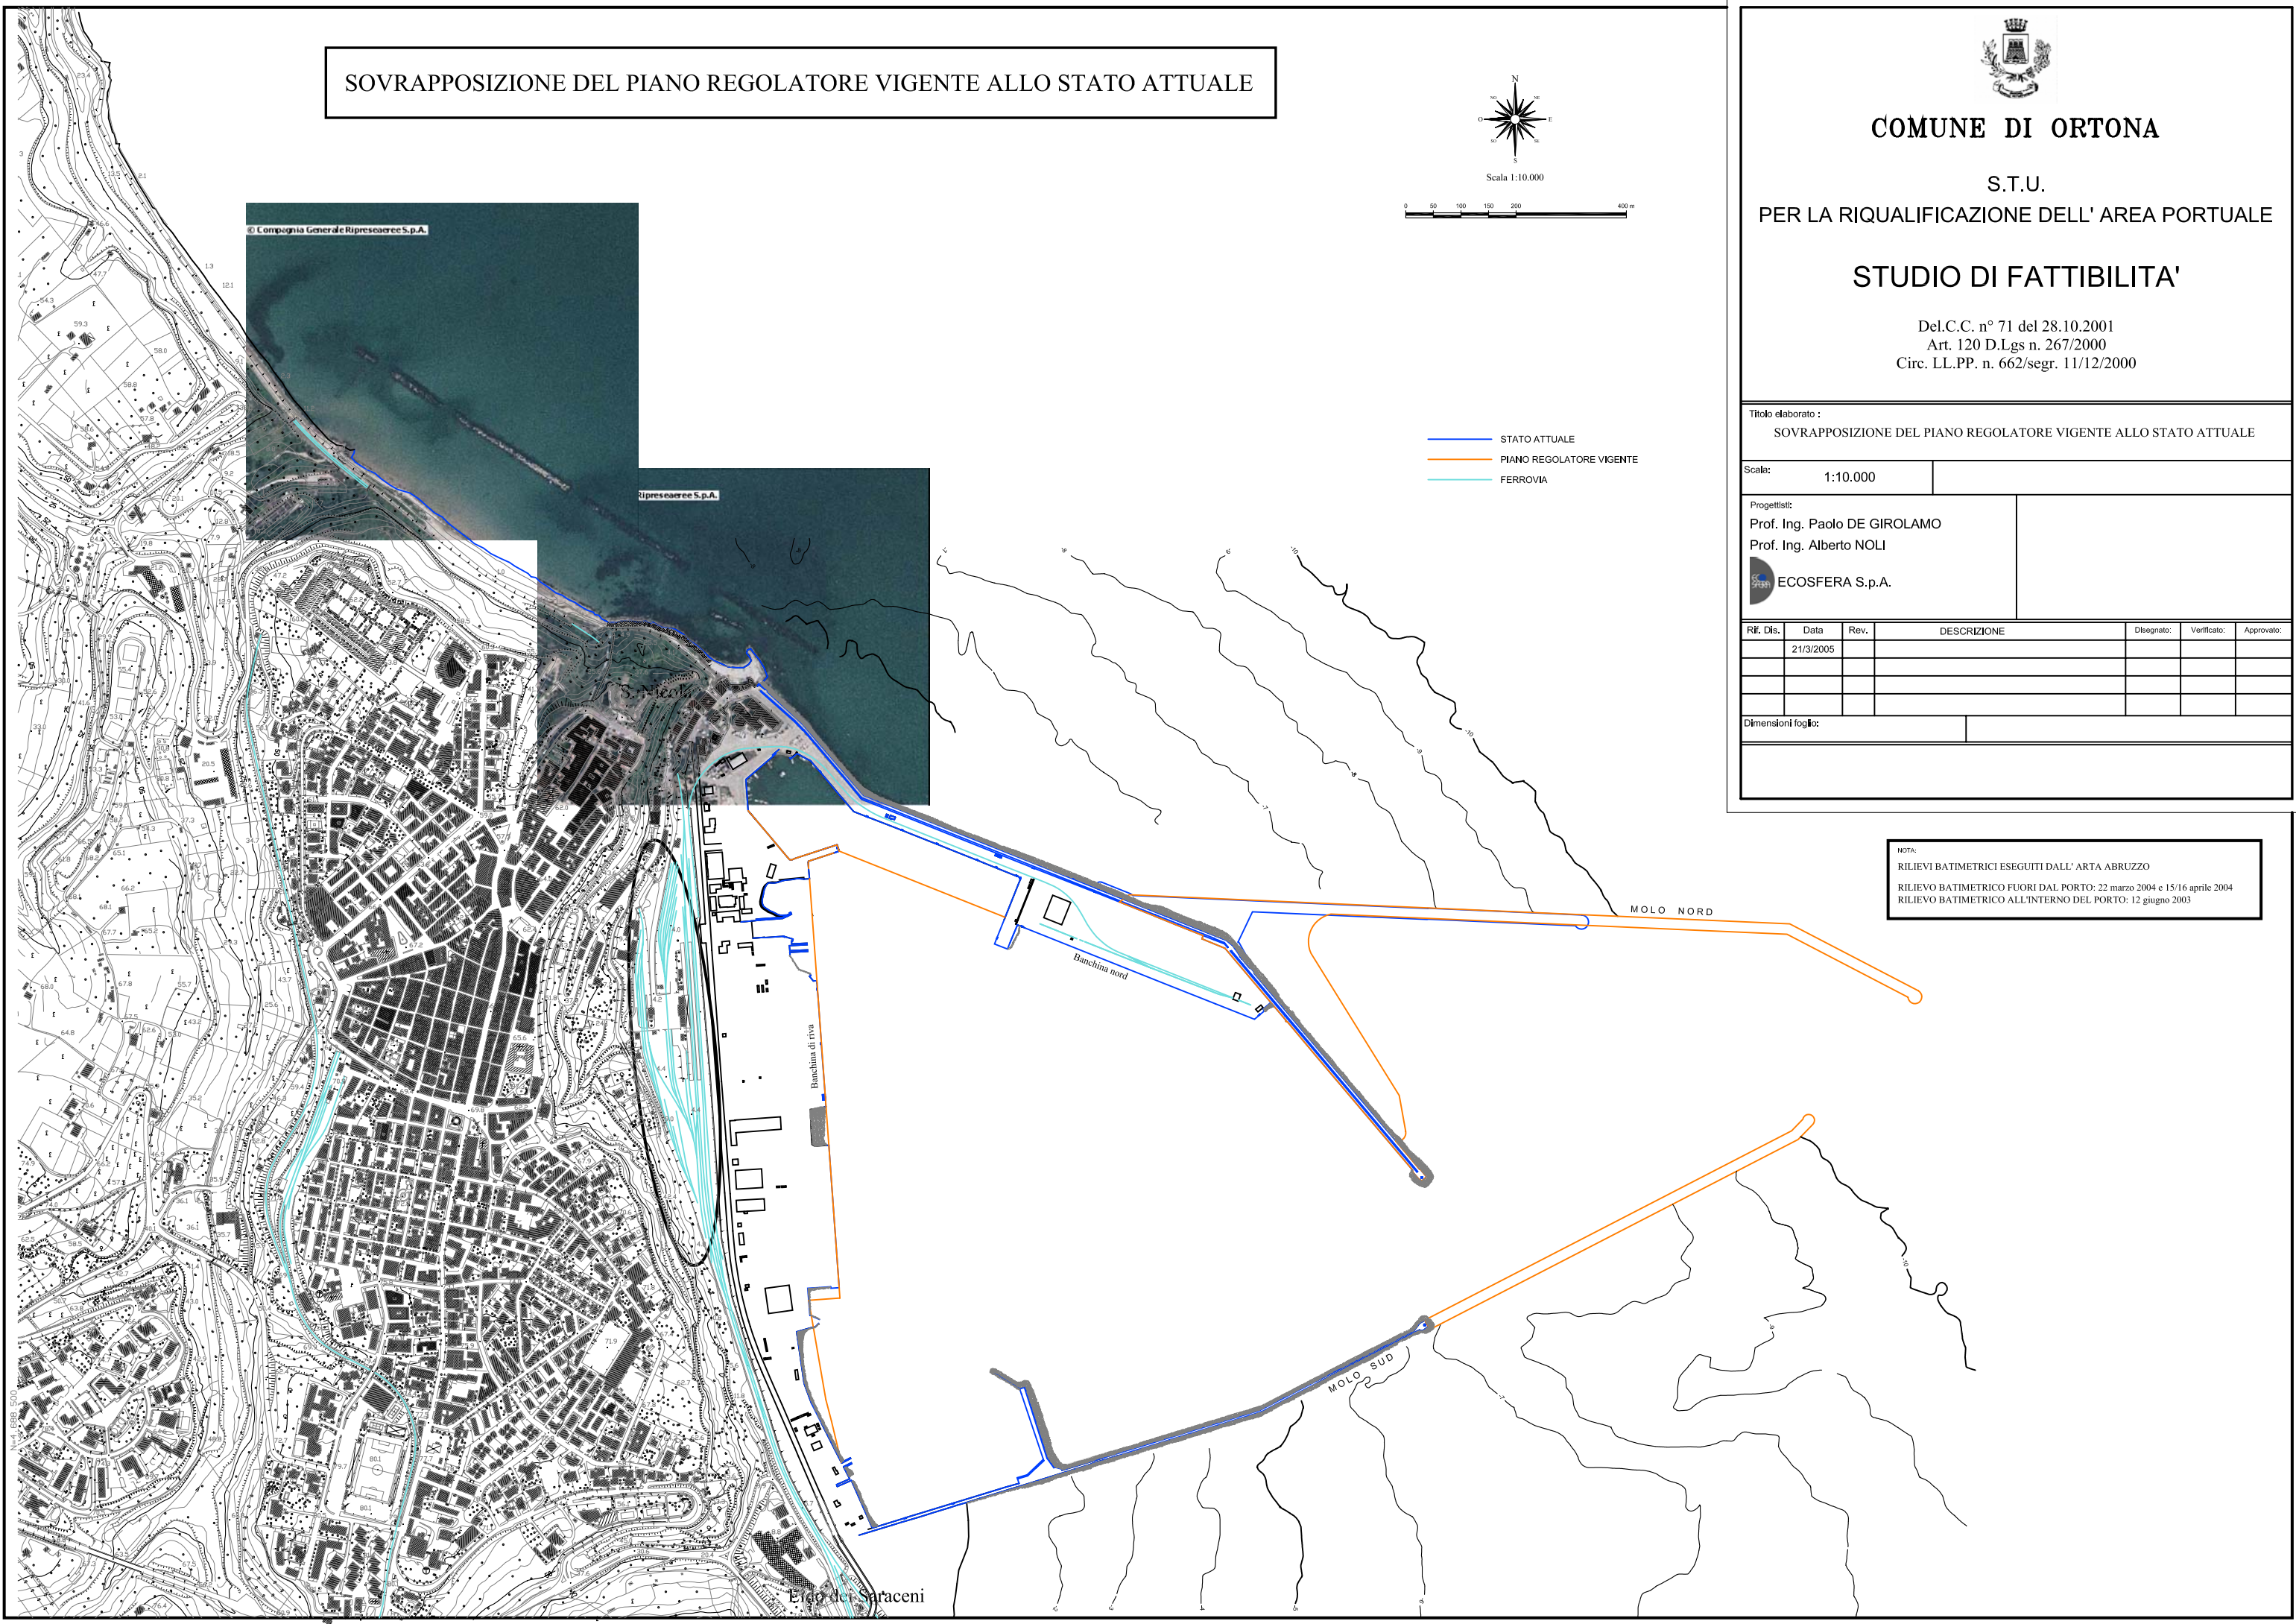

M. 4.588 - 500

Edo dei Saraceni